ZOOM PLANIMETRIA

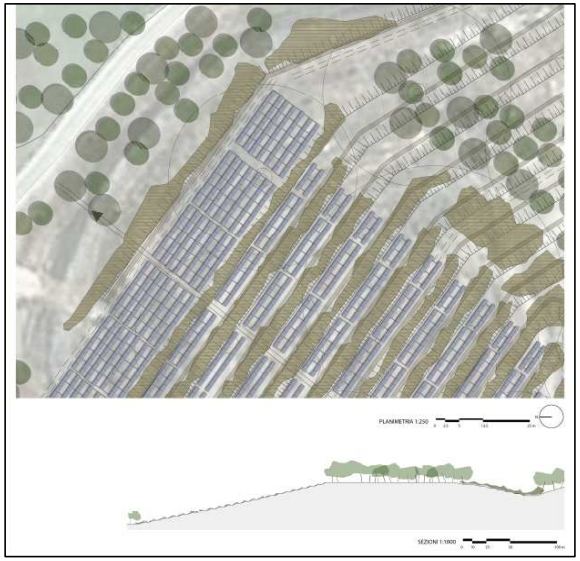

SEZIONE TIPO

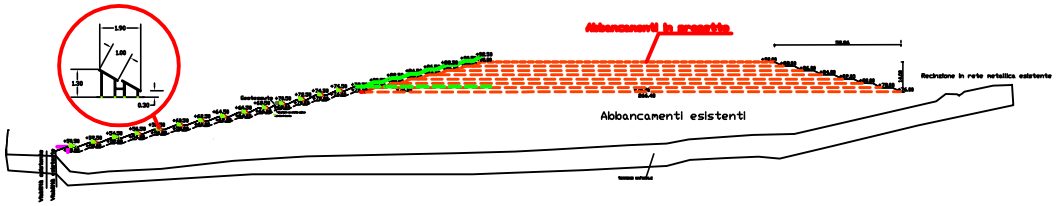

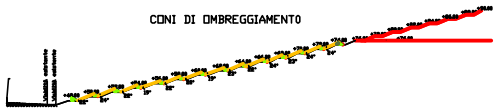

MISURE DI MITIGAZIONE DELL'IMPATTO VISIVO

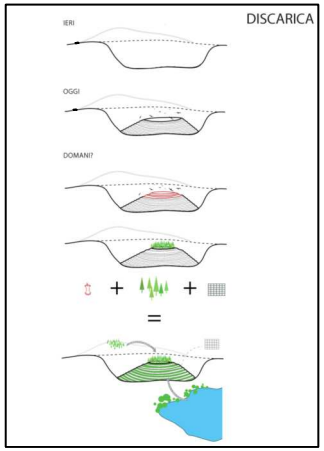

PARTICOLARI SEZIONE E PROSPETTO TIPO

Moduli fv inclinati a 30°

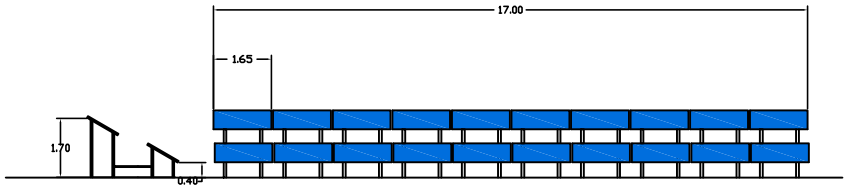

Strutture di sostegno in profili di acciaio zincato autoportante senza necessità di plinti

Ricoprimento con terreno vegetale su misto granulare

SEZIONE TIPO - DISCARICA - SCALA 1:100

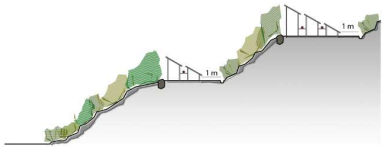

CISTO BIANCO | CISTO ROSA | LENTISCHIO | EUPHORBIA | SCARTI EDILI

REALIZZAZIONE IMPIANTO FOTOVOLTAICO DA 1 MWp E CONTESTUALE RICOMPOSIZIONE AMBIENTALE DISCARICA RIFIUTI CONSORTILE IN LOCALITA' "SPIRITU SANTU" COMUNE DI OLBIA

AUTORIZZAZIONE UNICA (Legge del D.L. 29 dicembre 2003, n.387 e D.Lgs 29 marzo 2004, n.102 D.L. 7 giugno 2007 n.73 D.L. 7 giugno 2007 n.73 D.L. 7 luglio 2011 n.2040)

PROGETTO PRELIMINARE

COMMITTENTE:

PRESIDENTE: ON. DOTT. SETTIMO NIZZI
DIRETTORE GENERALE: DOTT. ALDO CARTA
REFERENTE TECNICO: Ing. Giovanni MAURELLI

CONSORZIO INDUSTRIALE PROVINCIALE NORD EST SARDEGNA – GALLURA
ENTE PUBBLICO (ART. 3, L.R. N° 10 DEL 25.07.2008)
Iscr. Reg. Imprese di Sassari n° 113031 - C.F. 80004020909 - P.Iva 00207250950
SETTORE IDRICO - INTEGRATO

PROJECT MANAGER
R&M Ingegneria e Servizi S.r.l.
Società d'Ingegneria
Sede Legale: Via Giovanni Bosco 102, 227 - Seminario (RC)
Tel. 0965/811812 - Fax. 0965/810240
Sede Operativa: Via Cilea Marcello 1 - Olbia
Tel. 0789/69171 - Fax. 0789/69262

PROGETTISTI
Ing. Giampiero CRASTI
Arch. Maria Antonietta CUCCA
Geol. Alessio Arturo DONEDDU
ESSEI SERVIZI S.r.l. Ing. Sebastio COSSU
Ing. Tomaso FLORIS

Tempo ottimo

DIRETTORE TECNICO
Ing. GIOVANNI MARTORETTI

CONSULENTI
Arch.Paesaggista Stefan TSCHIER
Arch.Paesaggista Annapaolina PINAS
Pianif.Territor. Adriana SATTA

PP
Progetto Preliminare

ELABORATO
PROSPETTO E SEZIONE TIPO

TAVOLA N°	SCALA
AV 07	1:1000

Data 1° emissione	Redatto:	Verificato:	Approvato:
14/09/2011			

Revisioni		
1	14/09/2011	
2		
3		